


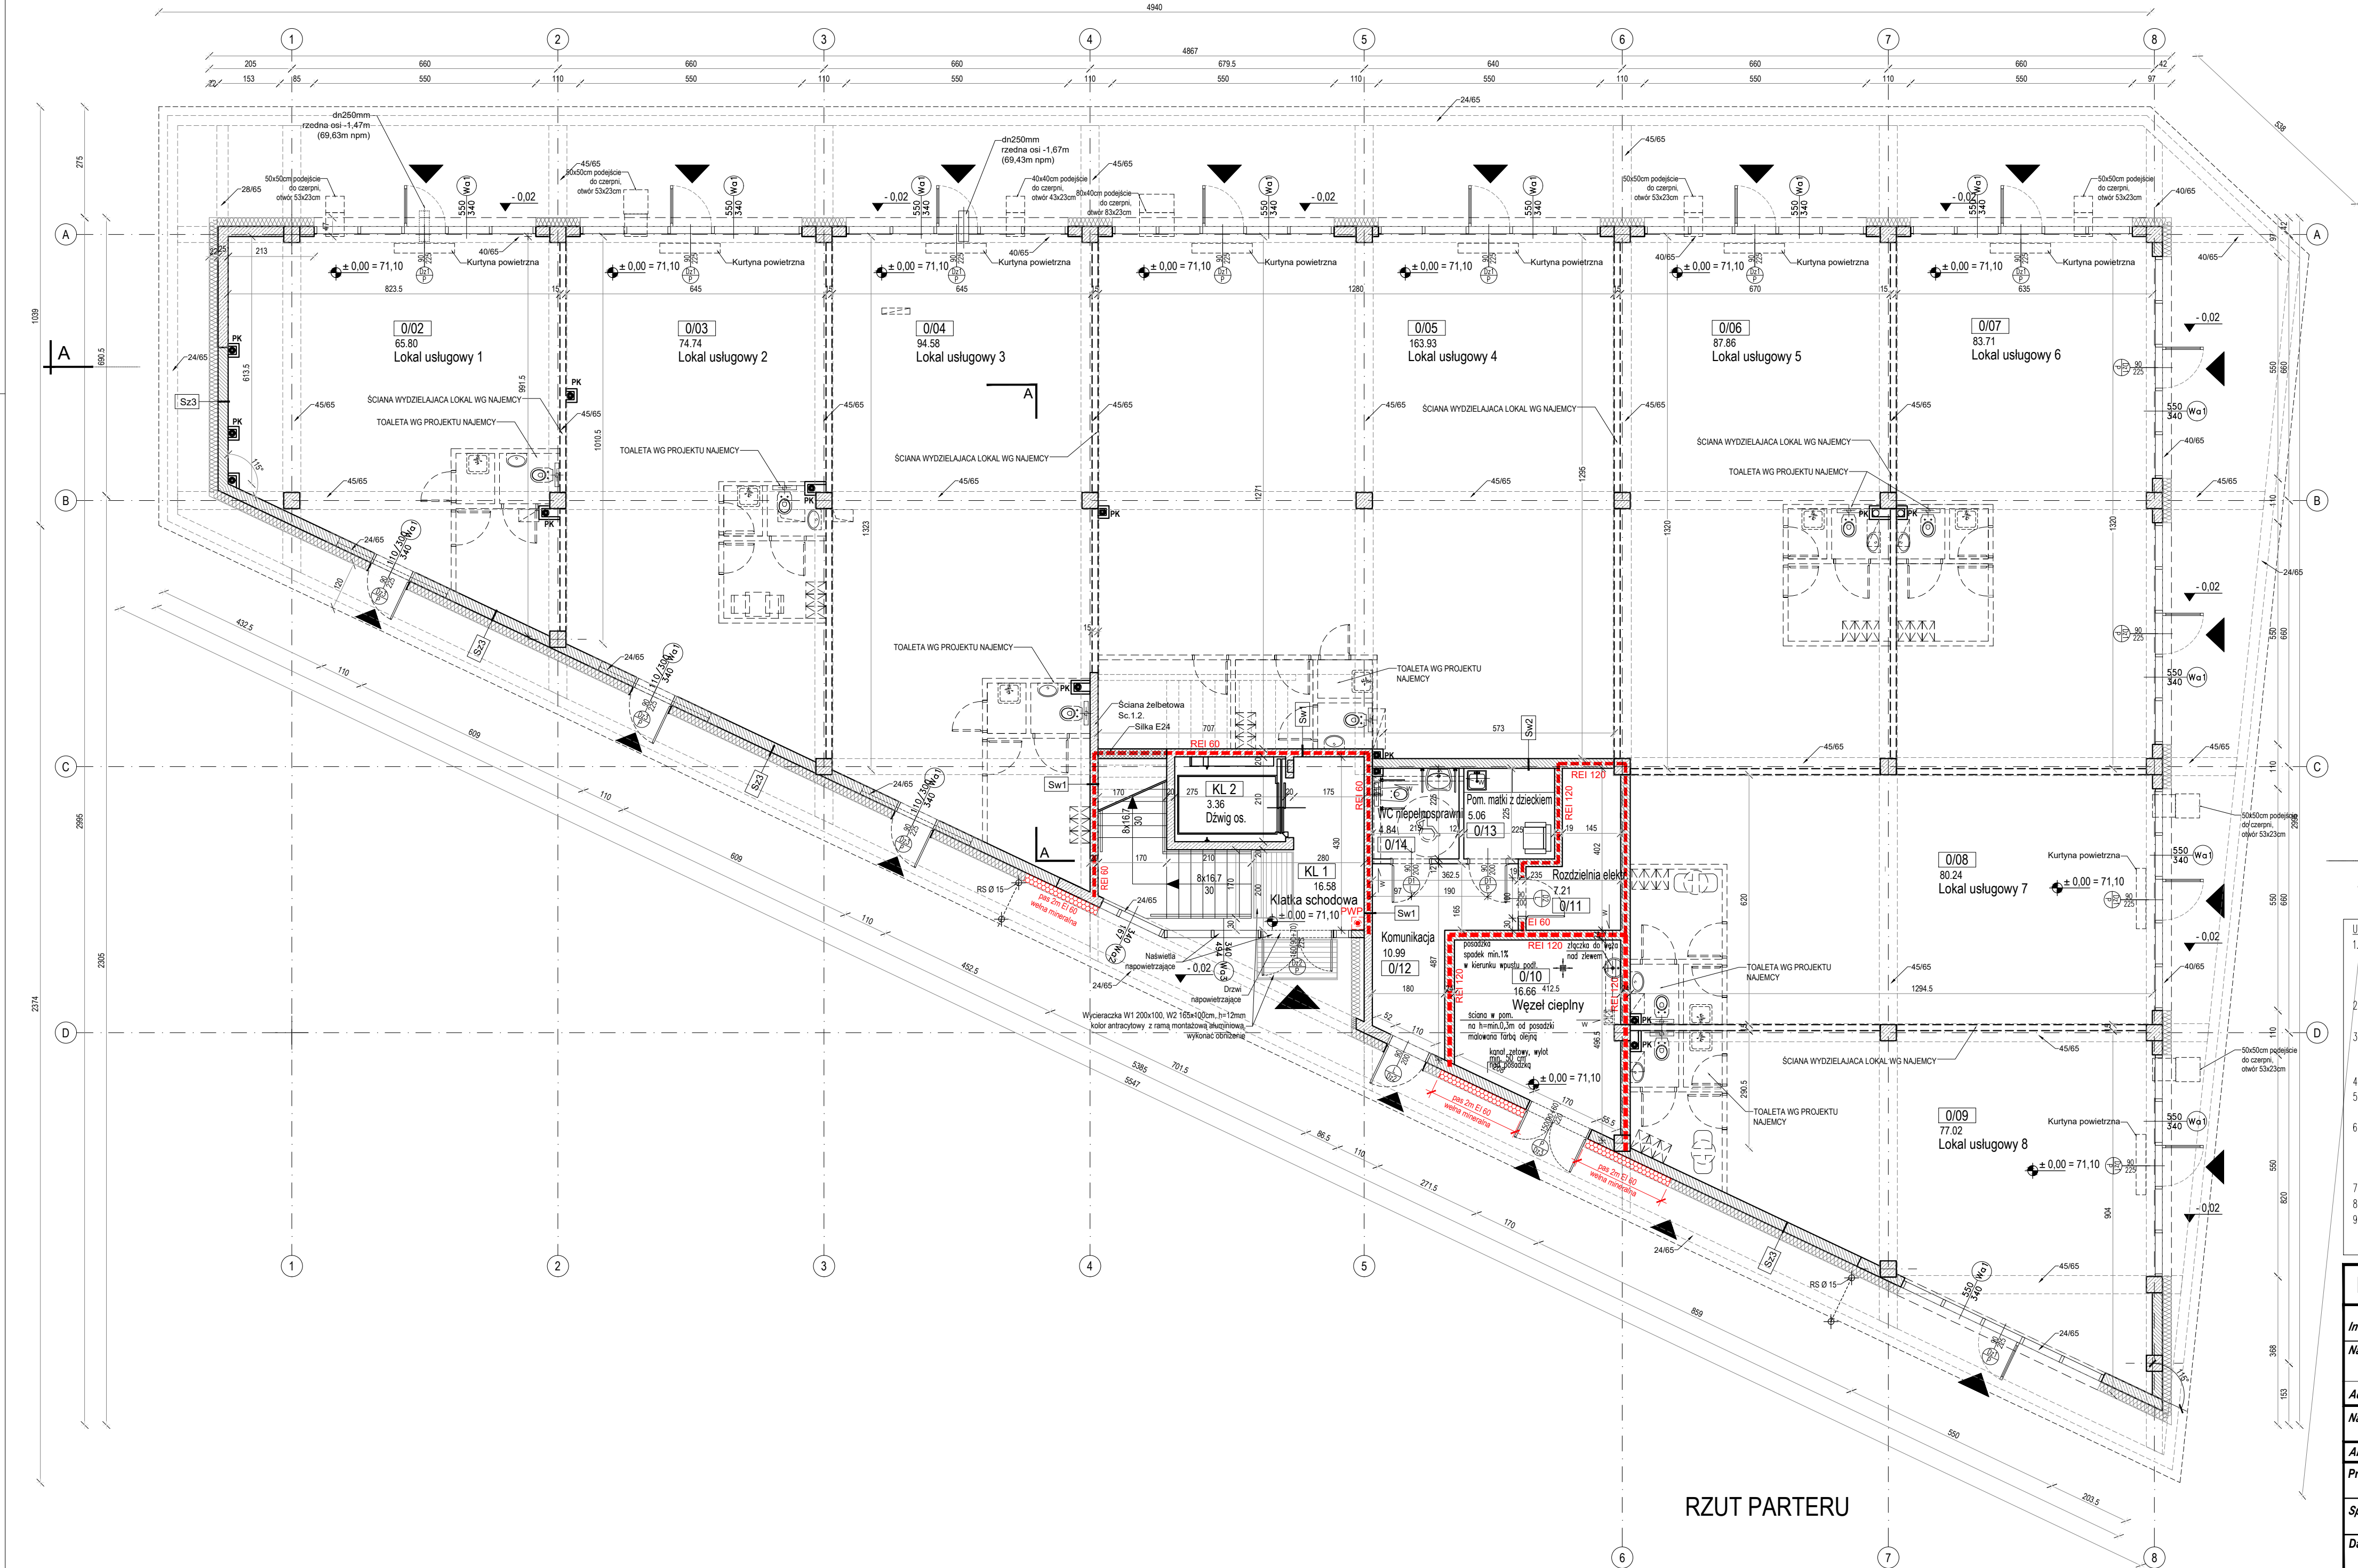

ZESTAWIENIE POWIERZCHNI PARTER		
NR POM.	NAZWA	POW. [m²]
KL 1	Klatka schodowa	16.58
KL 2	Dzwig osobowy	3.36
0/2	Lokal usługowy 1	65.80
0/3	Lokal usługowy 2	74.74
0/4	Lokal usługowy 3	94.58
0/5	Lokal usługowy 4	163.93
0/6	Lokal usługowy 5	87.86
0/7	Lokal usługowy 6	83.71
0/8	Lokal usługowy 7	80.24
0/9	Lokal usługowy 8	77.02
0/10	Wezeł cieplny	16.66
0/11	Rozdzielnia elektryczna	7.21
0/12	Komunikacja	10.99
0/13	Pom. gosp.-sojalne	5.06
0/14	Pom. matki z dzieckiem	4.84
RAZEM		792.60

- UWAGI OGÓLNE:
- PRZED WYKONYWANIEM JAKICHKOLWIEK PRAC WSZYSTKIE WYMIARY, RZĘDNE NALEŻY SPRAWDZIĆ NA BUDOWIE.
 - W PRZYPADKU JAKICHKOLWIEK NIEZGODNOŚCI BĄDŹ NIEJASNOŚCI WYKONAWCA JEST ZOBOWIĄZANY ZGŁOSIĆ TO PROJEKTANTOM. NINIEJSZY RYSUNEK ROZPATRYWAC ŁĄCZNIE Z RYSUNKAMI BRANŻOWYMI. W PRZYPADKU ROZBIŹNOŚCI LUB BRAKU WYTYCZNYCH ZWRÓCIĆ SIĘ DO PROJEKTANTA.
 - WSZYSTKIE ZASTOSOWANE W PROJEKcie MATERIAŁY, ROZWIĄZANIA TECHNICZNE I URZĄDZENIA ODPOWIAJĄ NORMOM BEZPIECZEŃSTWA P/POŻ. I BHP (POSIADAJĄ ODPOWIEDNIE ATESYTY I APROBATY).
 - WSZYSTKIE ROZWIĄZANIA TECHNICZNE ZWIĄZANE Z OKREŚLONĄ TECHNOLOGIĄ NALEŻY WYKONAĆ DOKŁADNIE WG WYTYCZNYCH I ZALECEŃ PRODUCENTA. OBIEKT NALEŻY REALIZOWAĆ ZE SZCZEGÓŁNYM UWAGLENIEM WYTYCZNYCH DOTYCZĄCYCH AKUSTYKI, ORAZ OBOWIĄZUJĄCYMI W TYM ZAKRESIE NORMAMI, PRZEPISAMI I AKTUALNĄ WIEDZĄ TECHNICZNĄ.
 - OKREŚLENIA WIELKOŚCI OTWORÓW DRZWIOWYCH NA RYSUNKACH – W ŚWIEŁLE OŚCIEŻNIC.
 - PRZEDMIOTOWY PROJEKT (UTWÓR ARCHITEKTONICZNY) JEST CHRONIONY PRAWEM AUTORSKIM ZGODNIE Z USTAWĄ NR 83 Z DN. 04.02.1994R "O PRAWIE AUTORSKIM I PRAWACH POKREWNYCH" (DZ.U. NR 80 POZ.904 ZE ZM.).
 - WSZYSTKIE INSTALACJE PRZECIHOZODĄCE PRZECIWOPOŻAROWE NALEŻY ZABEZPIECZYĆ ZGODNIE Z PROJEKTEM. W PRZYPADKU BRAKU OKREŚLONEGO ZABEZPIECZENIA, ZASTOSOWAĆ CERTYFIKOWANE WYPEŁNIENIE O IZOLACYJNOŚCI I SZCZELNOŚCI OGNIOWEJ PRZEGRODY, PRZECIŻYŁĄCZĄCĄ W ŚWIEŁLE. OBOWIĄZUJĄCYCH PRZEPISÓW PRZECIWOPOŻAROWYCH I OBOWIĄZUJĄCEJ WIEDZY TECHNICZNEJ.
 - WSZYSTKIE ELEMENTY METALOWE MONTOWANE NA ZEWNĄTRZ BUDYNKU NALEŻY OCYNKOWAĆ.
 - WSZYSTKIE RYSUNKI ROZPATRYWAC Z PROJEKTAMI WYKONAWCZYMI INSTALACJI, KONSTRUKCJI ORAZ PROJEKTEM DROGOWYM.
 - WSZYSTKIE ROBÓTY NALEŻY WYKONYWAĆ ZGODNIE Z POLSKIMI NORMAMI, WARUNKAMI TECHNICZNYMI WYKONANIA I ODBIORU ROBÓT BUDOWLANO-MONTAŻOWYCH, OPAROWANYMI PRZEZ INSTYTUT TECHNIKI BUDOWLANEJ ORAZ ZGODNIE Z ZASADAMI WIEDZY I SZTUKI BUDOWLANEJ.

PPD WroTECH Sp. z o.o.		ul. Kunickiego 15, 54-616 Wrocław tel.: 71 357 57 57; e-mail: biuro@wrotech.pl	
Inwestor:	NORVIK INVEST Sp. z o.o. ul. Duńska 73, 71-795 Szczecin		
Nazwa inwestycji:	BUDOWA BUDYNKU USŁUGOWEGO		
Adres inwestycji:	Szczecin, ul. Włoska, nr identyf. działki: 326201_1.3096.81		
Nazwa rysunku:	RZUT PARTERU		
ARCHITEKTURA	Projektował:	Podpis :	
Projektant:	mgr inż. arch. Adam Ślusarczyk nr upr. w specj. arch. 05/OPOKK/2017		
Sprawdzający:	mgr inż. arch. Violetta Jabłońska-Greblicka nr upr. w specj. arch. 5/99/DUW		
Data:	Stadium:	Branża:	Skala:
20.01.2026	PW	Architektura	1:100
			Nr rysunku:
			A-01